


Geländeschnitt A-A' 1: 200

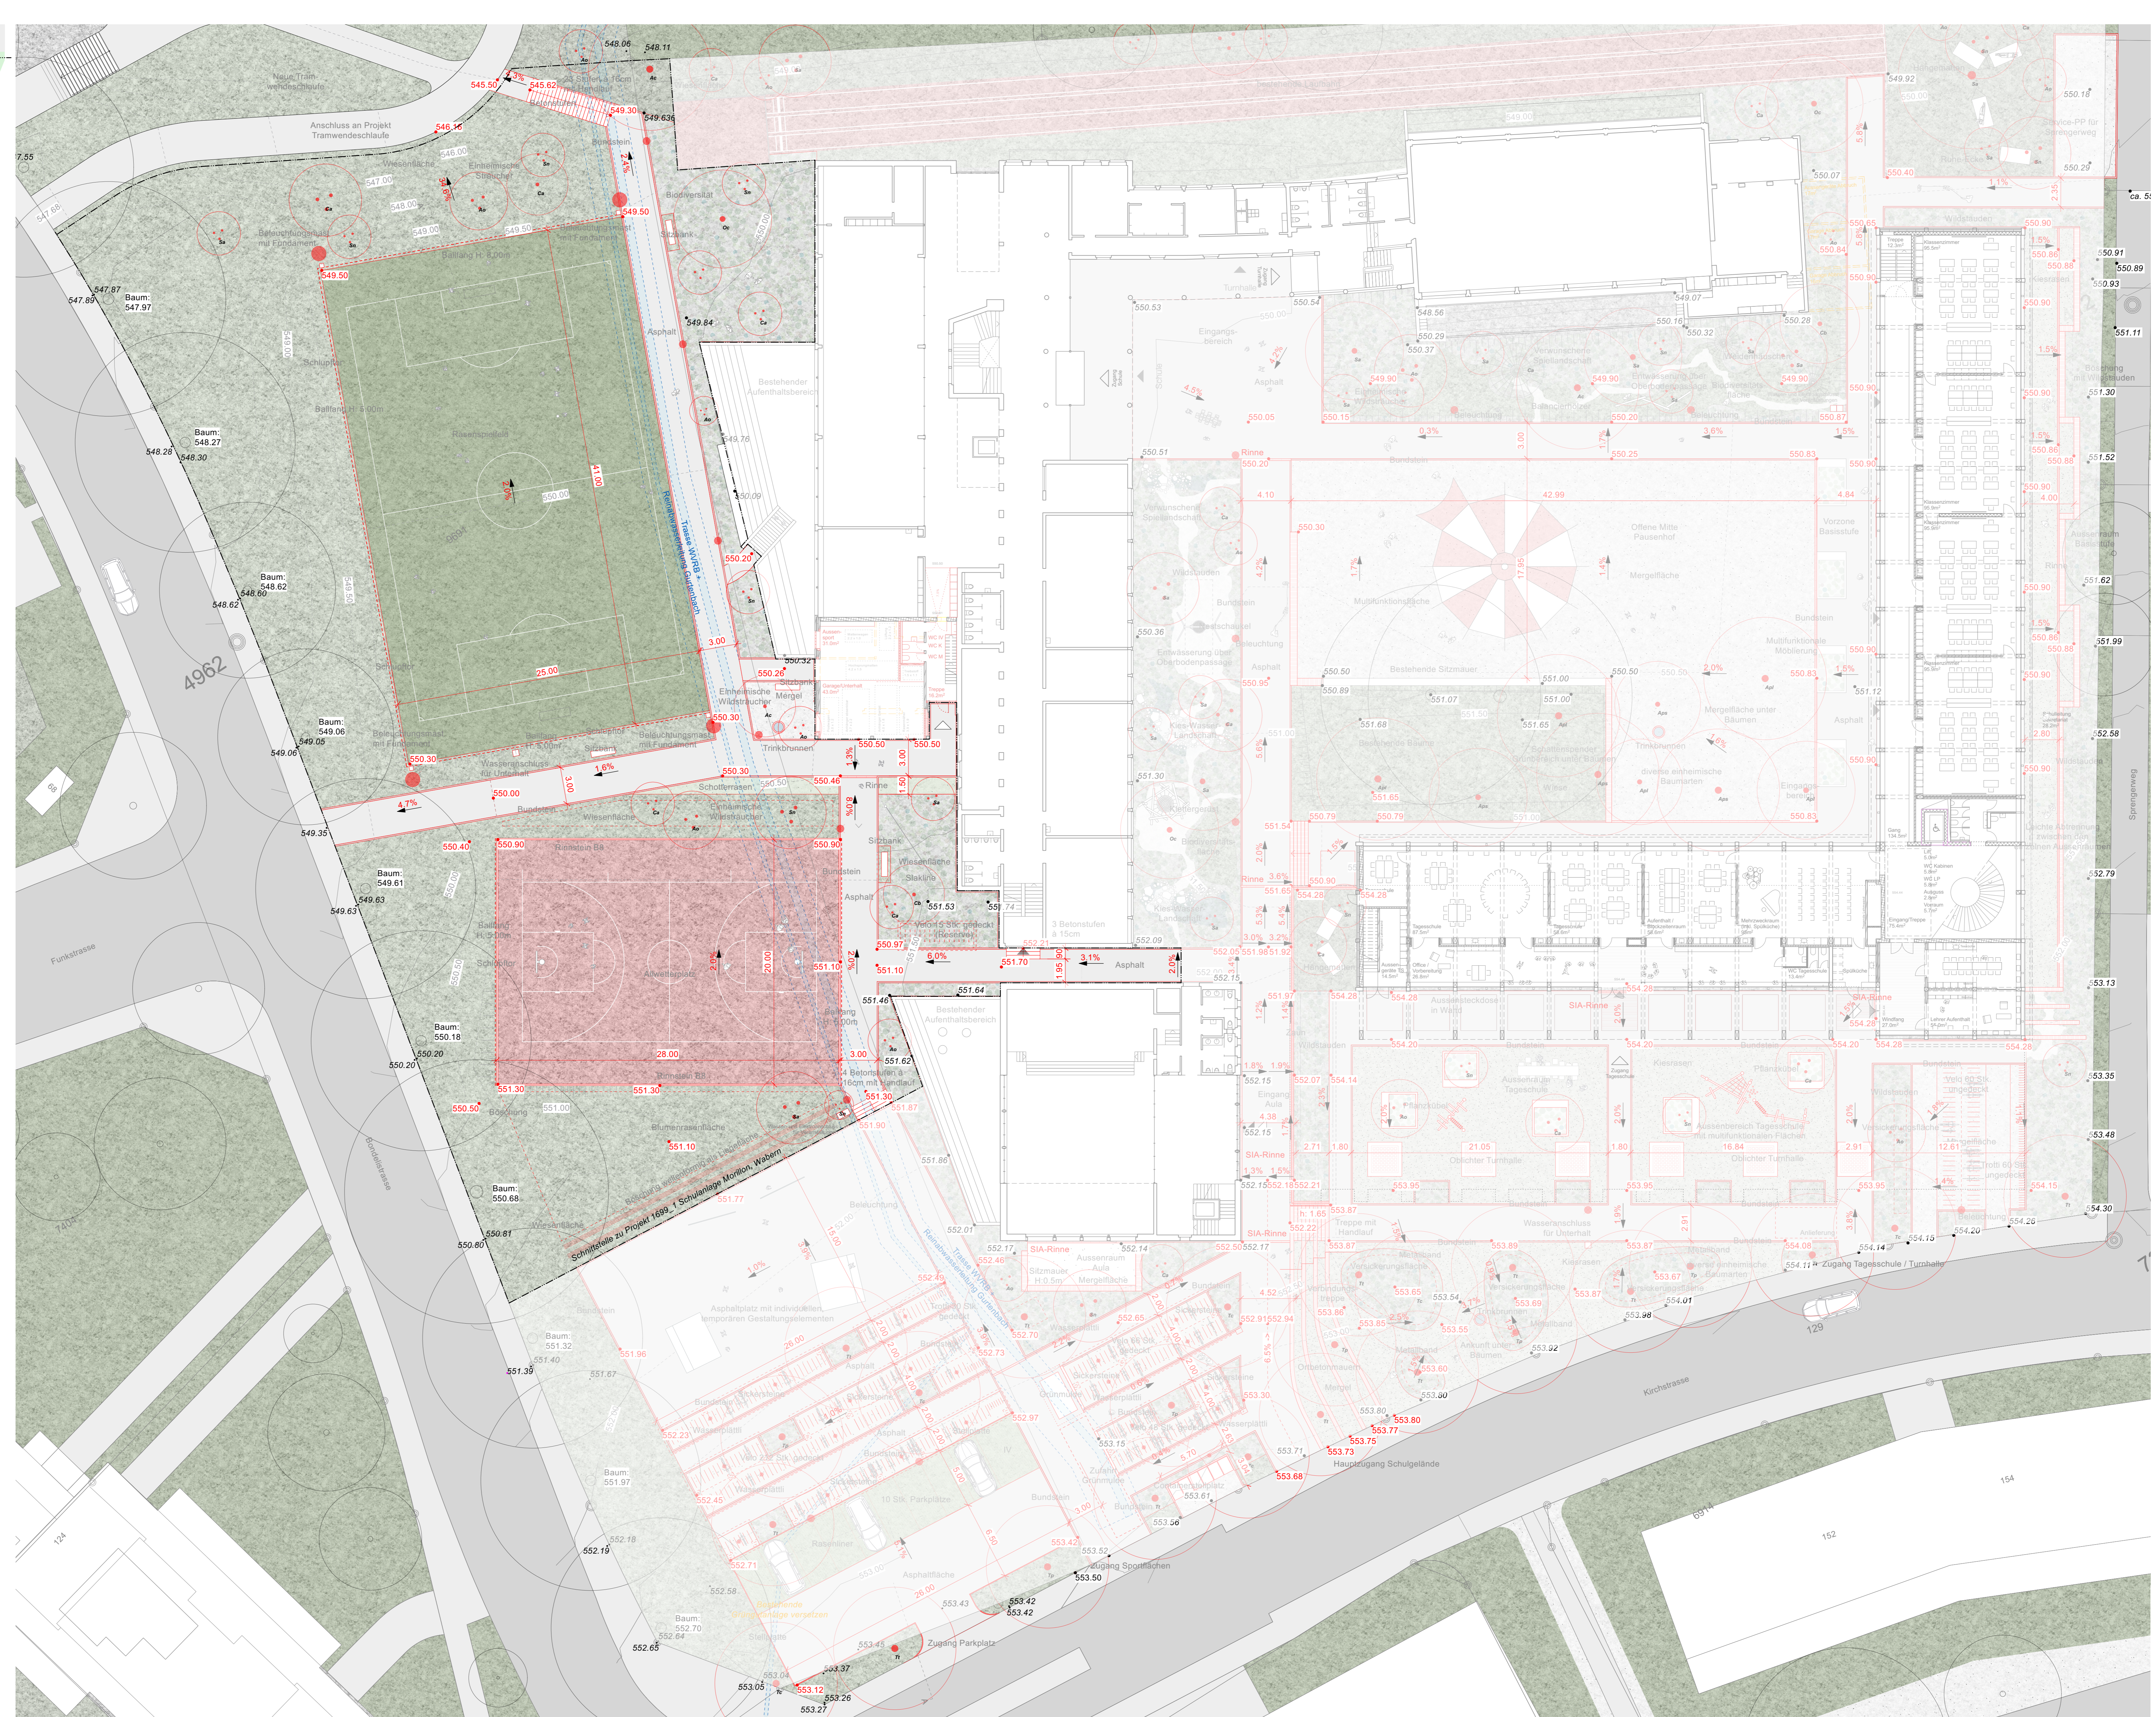

- Legende**
- 695.60 Koten projiziert
  - 695.61 Koten bestehend
  - 696.35 Koten abbruch
  - Höhenlinien Neu
  - Höhenlinien Bestand
  - Projektperimeter Sportfelder
  - Parzellengrenze
  - Beläge
    - Asphalt
    - Sickerstein
    - Mergel
    - Rasenliner
    - Alwetterplatz
  - Vegetation
    - Wiese
    - Rasen
    - Schotterrasen
    - Wildstaudenbepflanzungen
  - Bestand Bäume
    - Rodung Bäume
    - Neupflanzung Bäume
  - Neupflanzung Sträucher
- Ausstattung**
- Trinkbrunnen
  - Beleuchtung: Fluchtanlage, Kandelaber h. 4.00m
  - Wasser- und Elektroanschluss
  - Velocanlehnbügel
  - Leitungstrasse
  - Reinwasserkanal + WVRB
  - Rinne
  - Randabschluss Stell- oder Bundstein
  - Containerabstellfläche
  - Weidenhaus
  - Stakline
  - Hängematten
  - Kletternest
  - Balancierhölzer
  - Kies-Sand-Bereiche

**Grundigentümer Parzelle 9691**  
 Gemeinde Köniz, Abteilung Immobilien  
 Landorfstrasse 1, 3098 Köniz, 031 970 93 25, sanjin.kanasic@köniz.ch

**Sanjin Kanasic**  
**Grundigentümer Parzelle 7867 + 129**  
 Gemeinde Köniz, Abteilung Verkehr und Unterhalt  
 Landorfstrasse 1, 3098 Köniz, 031 970 95 56, daniel.matt@köniz.ch

**Daniel Matti**  
 Bauherrschaft  
 Gemeinde Köniz, Abteilung Immobilien  
 Landorfstrasse 1, 3098 Köniz, 031 970 93 25, marcel.gerber@köniz.ch

**Marcel Gerber**  
 Architekten  
 Spaceshop Architekten GmbH  
 Werkhofstrasse 11, 2503 Biel, 032 365 55 50, hess@spaceshop.ch

**Stefan Hess**  
 Projektverfasser:  
 Klötzli Friedli Landschaftsarchitekten AG  
 Ensingerstrasse 25, 3006 Bern, Tel. 031 351 68 51, hkl@kloetzli-friedli.ch

Hans Klötzli

Ort, Datum:

<b>Klötzli Friedli</b>		Objekt 1699_2 Sportfelder Morillon, Wabern	
Klötzli Friedli Landschaftsarchitekten AG Ensingerstrasse 25, 3006 Bern +41 31 351 68 51, www.kloetzli-friedli.ch		Bauingabe <b>Umgebungsgestaltungsplan</b>	
NST 1200	Plan-Nr. 1699_2_B_03	Datum 28.11.2023	Geschicht tk
Format 1,26 x 0,71m		Index / Revision	