

Abteilung Verkehr und Unterhalt
Dienstzweig Verkehr
Landorfstrasse 1
3098 Köniz

Köniz, Mösliweg Bushaltestelle



Bauprojekt

Bushaltestelle Mösliweg

Situation 1:200

Legende

	bestehend	projektiert	Abbruch
Gebäude			
Fahrbahn			
Trottoir			
Busbetonplatte			
Befestigte Fläche			
Unterstand			
Ränder			
Poller			
Entwässerungsrichtung			

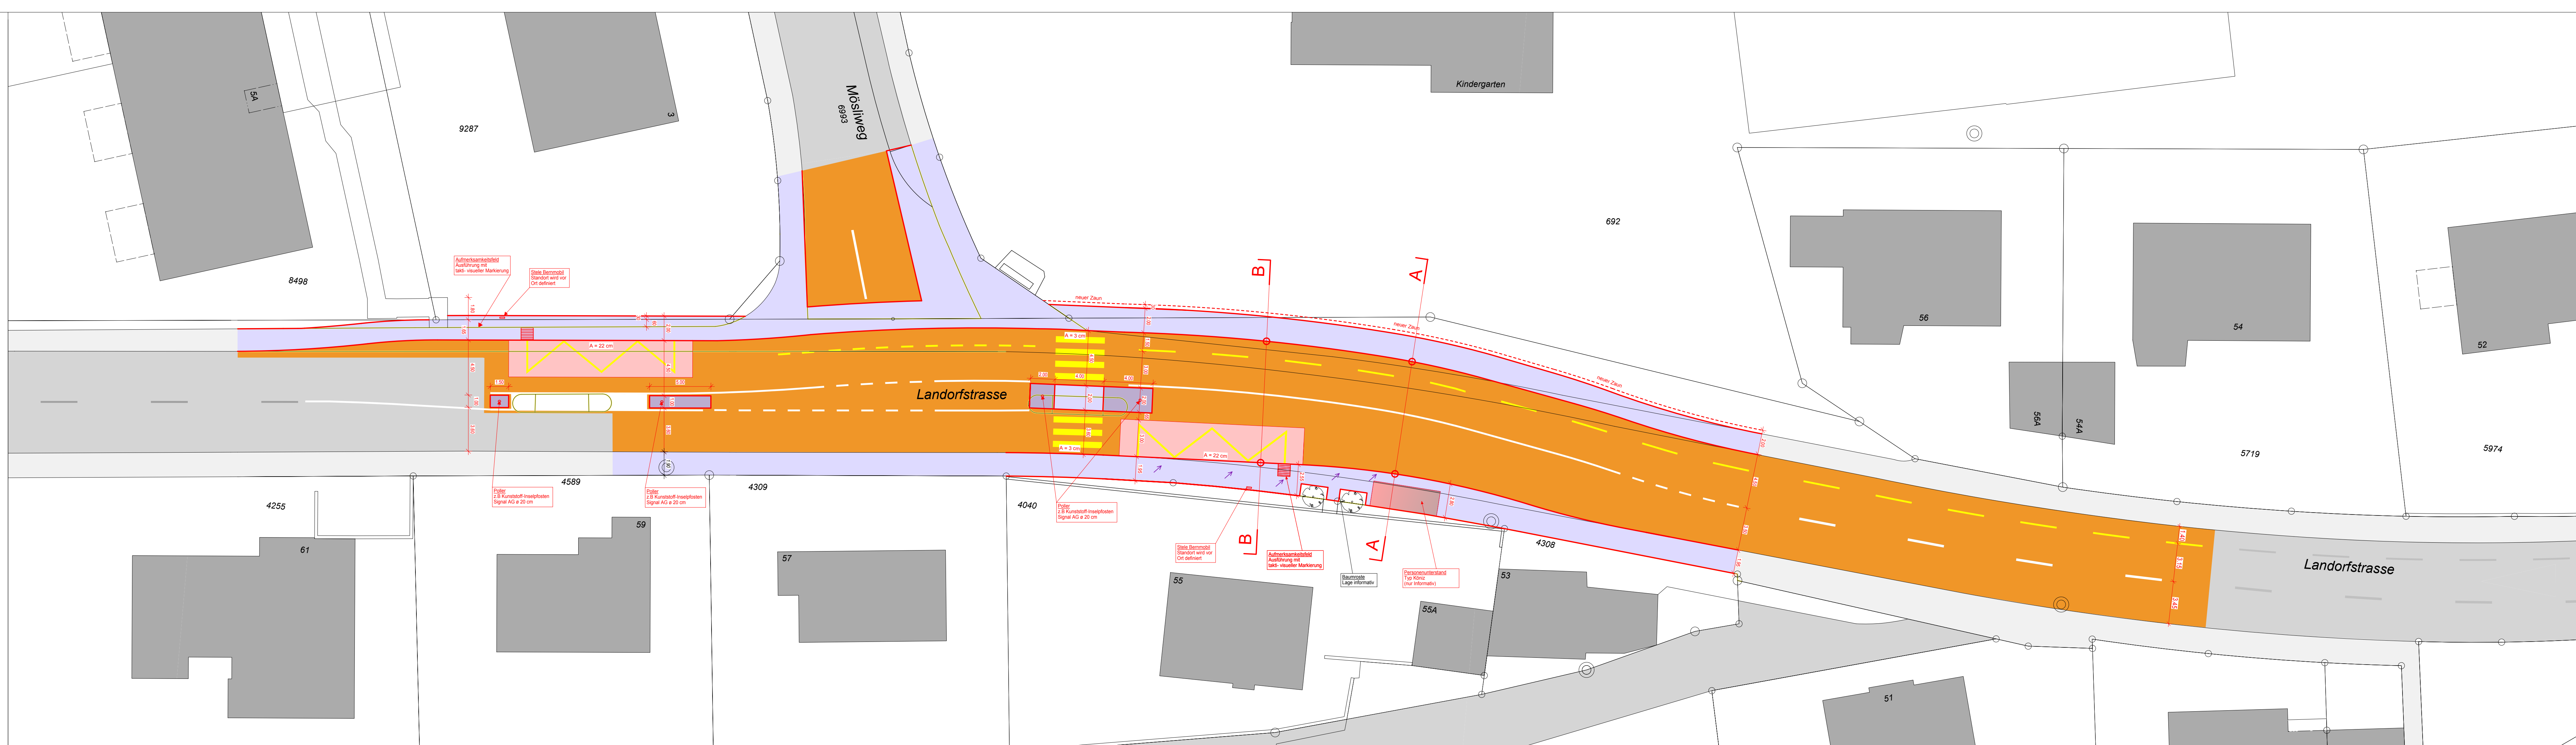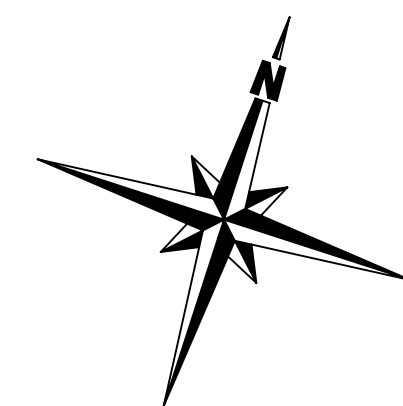

	Name	Datum	Rev. Dat. A	Rev. Dat. B	Rev. Dat. C	Rev. Dat. D	Rev. Dat. E
Proj.	FA	Nov. 2014					
Gez.	Nu	Nov. 2014					
Gepr.	FA						

Plan Nr. 10032.C-11 Format : 30/147

smt ag ingenieure + planer smt@smt.ch www.smt.ch	Staufferstrasse 4 3006 Bern Tel. +41 31 357 59 59 Fax +41 31 357 59 58	Werkhofstrasse 52 4500 Solothurn Tel. +41 32 626 59 99 Fax +41 32 626 59 98	Rainweg 3 3626 Hünibach b. Thun Tel. +41 33 243 60 59 Fax +41 33 243 60 58	
---	---	--	---	--